


**PROJEKT TERMOMODERNIZACJI
RZUT PARTERU SKALA 1:100
WIEJSKI DOM KULTURY KOSTAROWCE**

OBIEKT: WDK KOSTAROWCE	Temat rysunku :
TEMAT: PROJEKT TERMOMODERNIZACJI	Rzut parteru
ADRES : KOSTAROWCE	Data : listopad 2015
INWESTOR : Gm'ina Sarok	SKALA 1:100
PROJEKTOWAŁ mgr inż. Zbigniew Duszyk	podpis
mgr inż. Zbigniew Duszyk	Upr. bud. UAN/VI/0386/62/88
do kierowania, nadzoru i projektowania robót budowlanych	
Upr. bud. UAN/VI/0386/62/88	

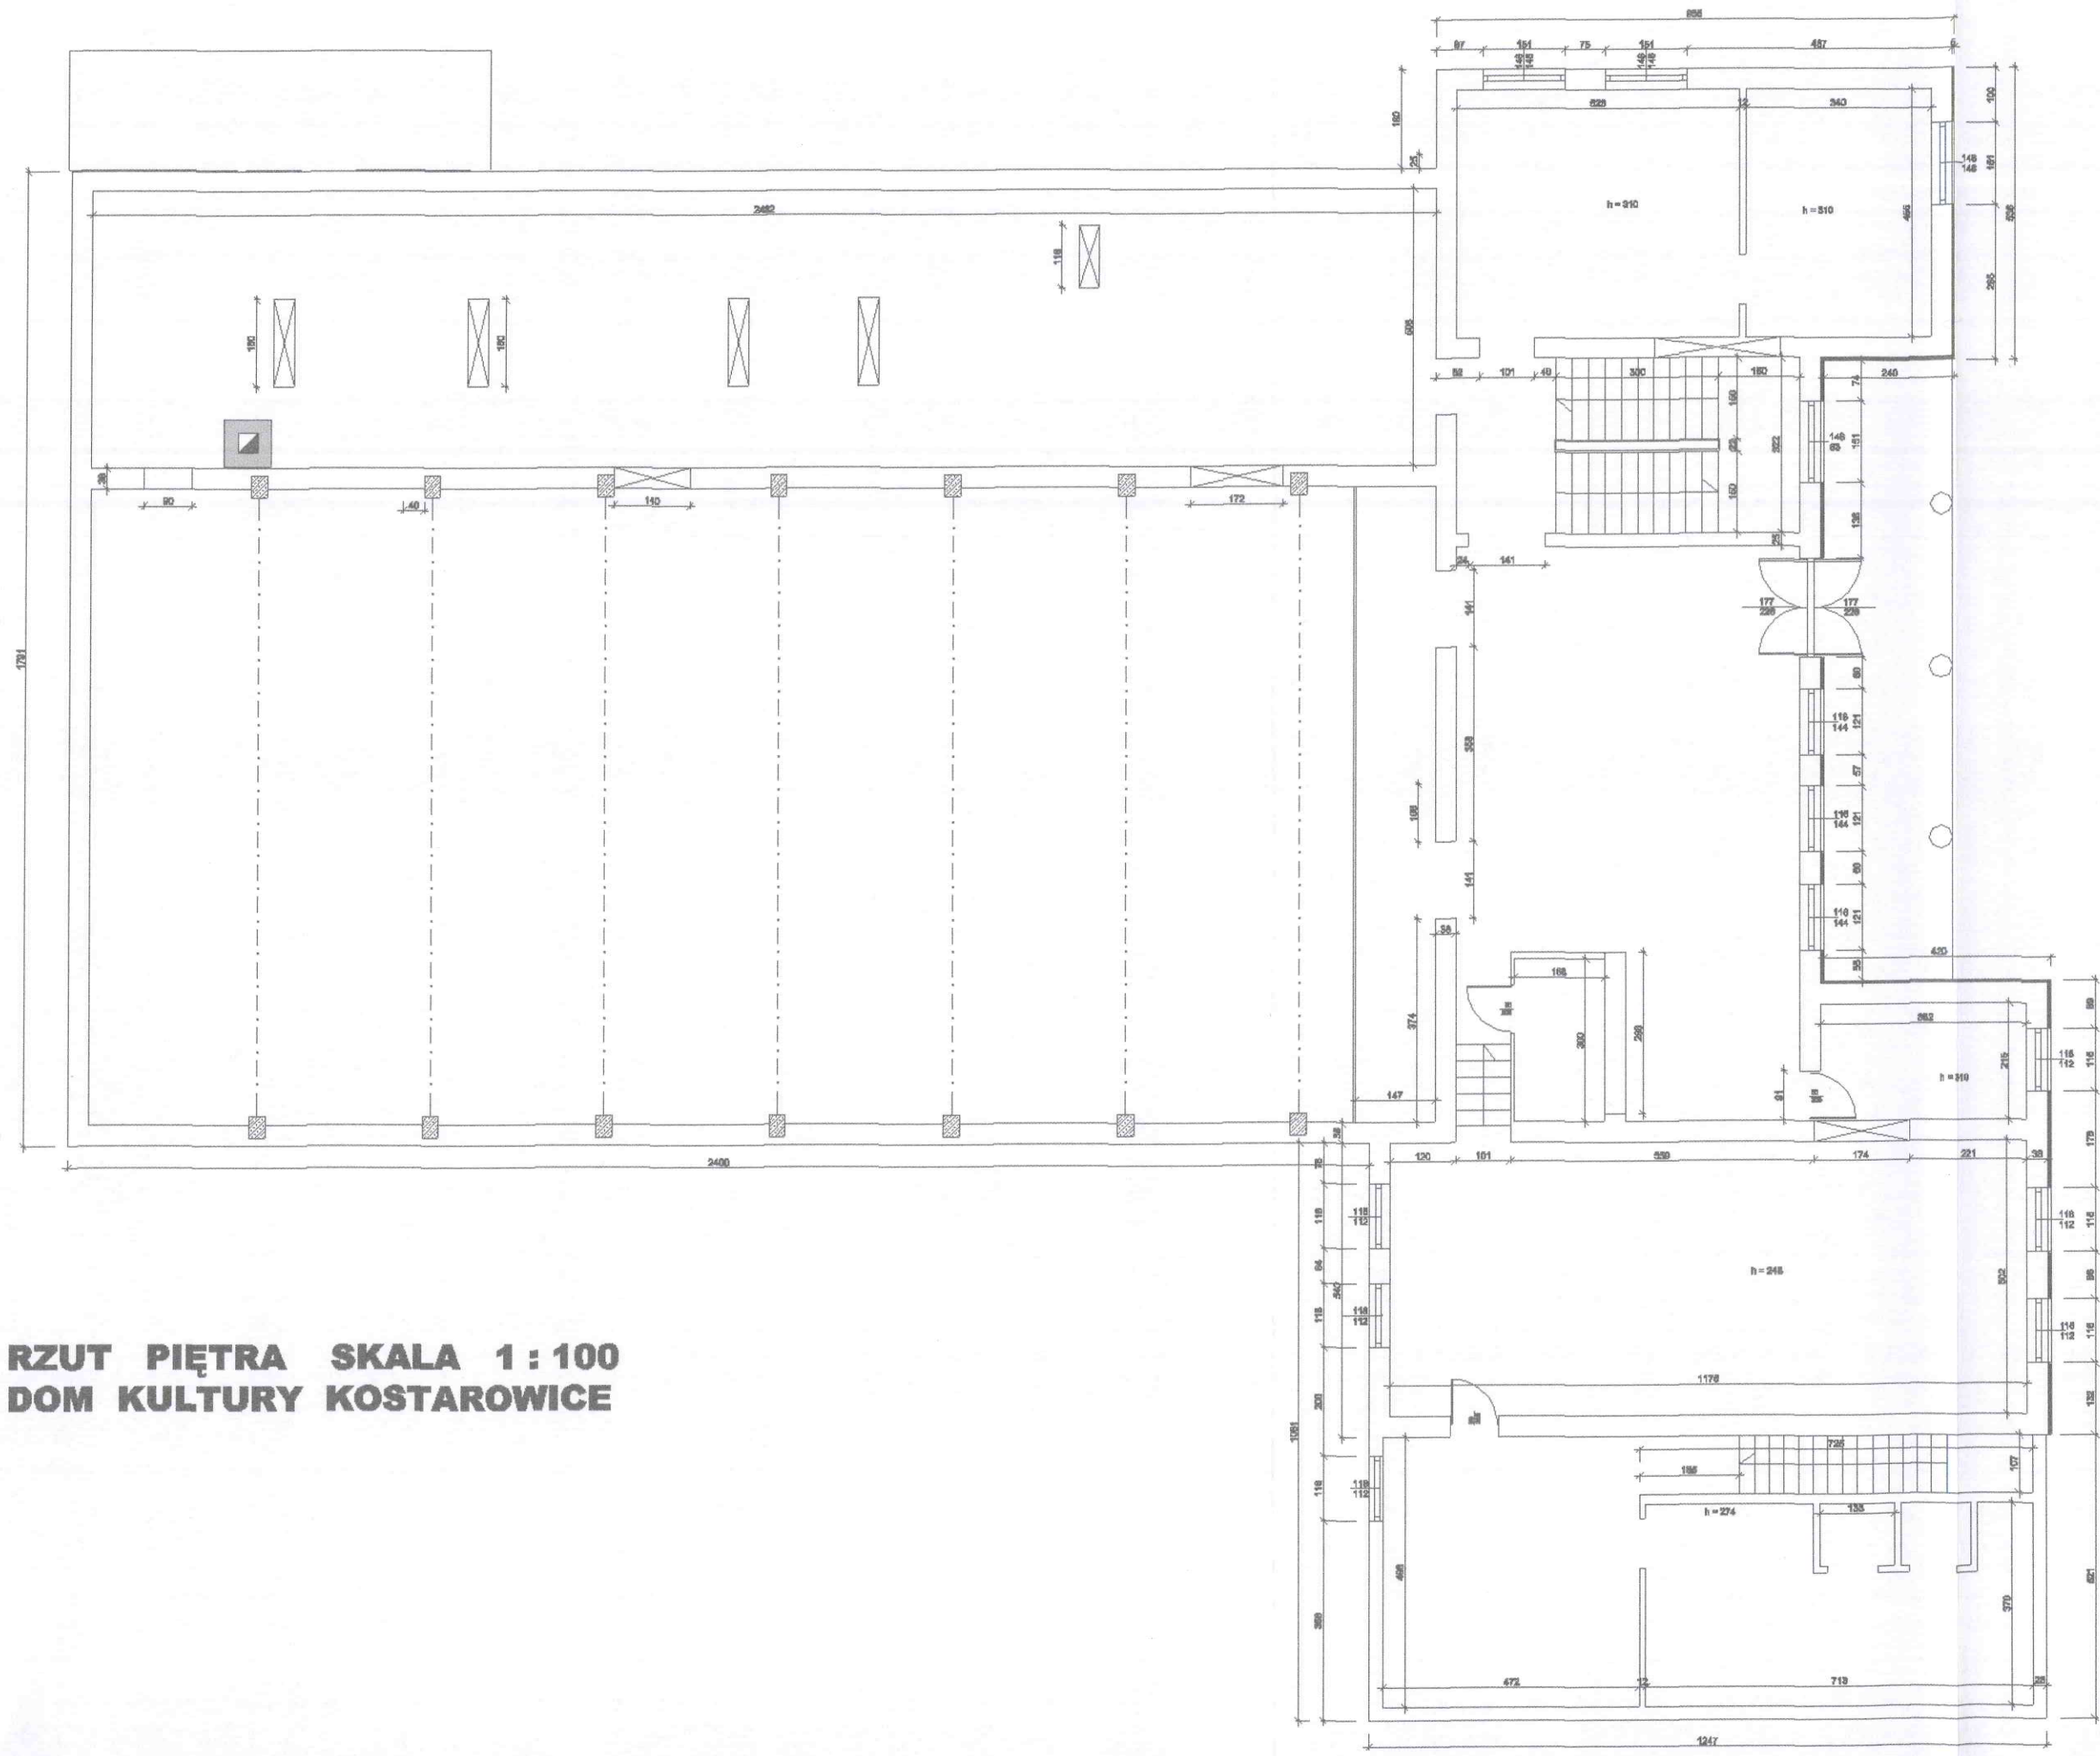

RZUT PIĘTRA SKALA 1:100
DOM KULTURY KOSTAROWICE


OBIEKT: WDK KOSTAROWICE	Temat rysunku :	
TEMAT: STAN ISTNIEJĄCY	Rzut piętra	
ADRES : KOSTAROWICE	Data : listopad 2016	
INWESTOR : Gmina Sarnek	SKALA	1:100
PROJEKTOWAŁ : mgr inż. Zbigniew Duszyk	podpis	
mgr inż. Zbigniew Duszyk	Upr. bud.	
Upr. bud. UAT/VII/8366/2/88		

Zbigniew Duszyk
 mgr inż. Zbigniew Duszyk
 do kierowania robotami budowlanymi
 i projektowania robót budowlanych
 Upr. bud. UAT/VII/8366/2/88




ELEWACJA PÓŁNOCNA SKALA 1 : 100
DOM KULTURY KOSTAROWCE


OBIEKT: WDK KOSTAROWCE		Temat rysunku :	
TEMAT: PROJEKT TERMOMODERNIZACJI		ELEWACJA PÓŁNOC	
ADRES : KOSTAROWCE		Data : listopad 2015	
INWESTOR : Gmina Sanok		SKALA	1:100
PROJEKTOWAŁ: mgr inż. Zbigniew Duszyk		podpis	
nadzoru nadzoru nadzoru		Upr. bud.	LAN/VI/0308/02/08

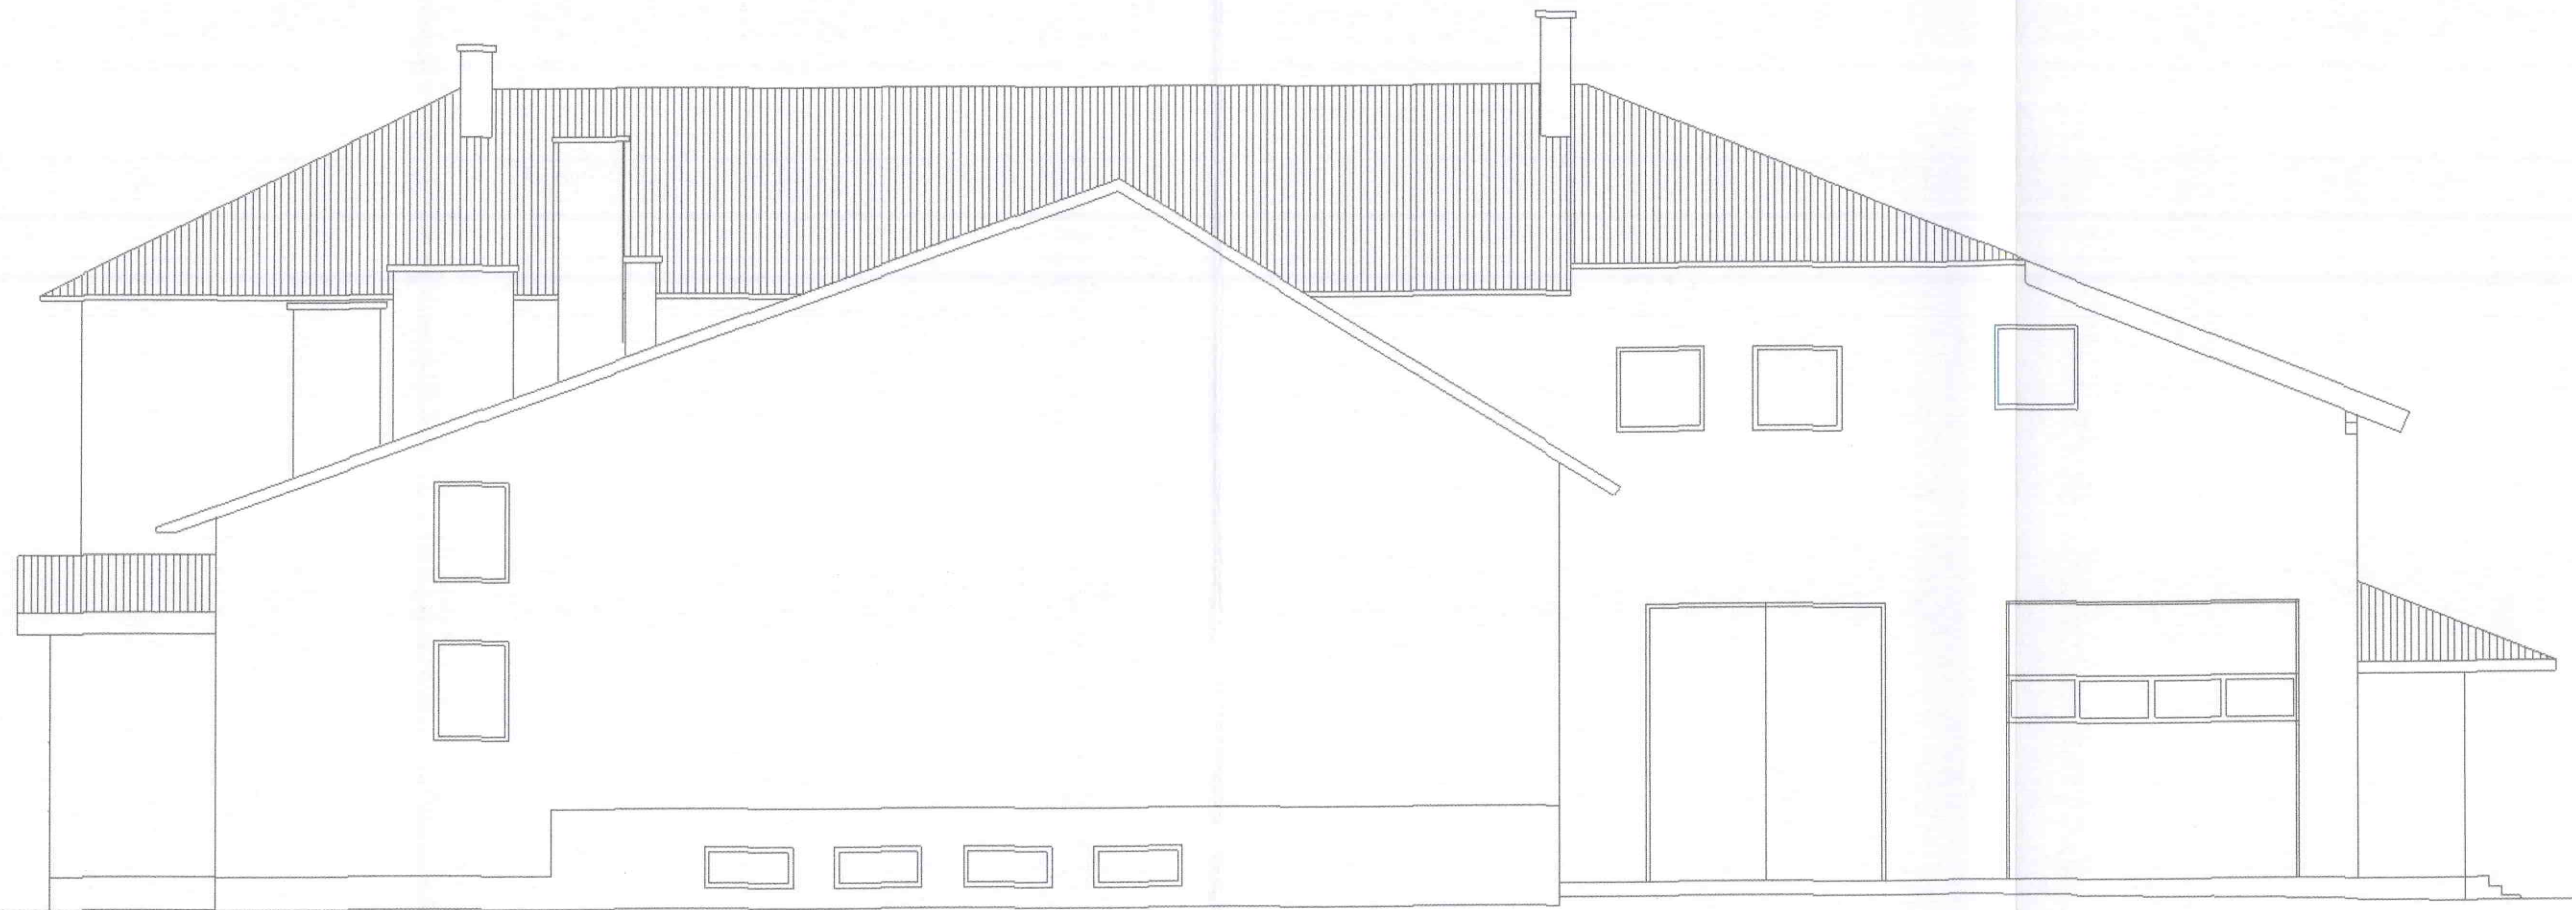

ELEWACJA POŁUDNIOWA SKALA 1 : 100
DOM KULTURY KOSTAROWCE

OBIEKT: WDK KOSTAROWCE	Temat rysunku : ELEWACJA POŁUDNIOWA	
TEMAT: PROJEKT TERMOMODERNIZACJI	Data : listopad 2015	
ADRES : KOSTAROWCE	SKALA	1:100
INWESTOR : Gmina Sanok	podpis	
PROJEKTOWAŁ: mgr inż. Zbigniew Duszyk	Upr. bud. UAN/VI/8388/62/88	

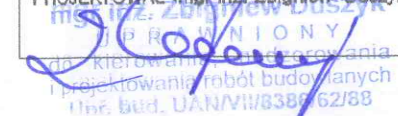

 mgr inż. Zbigniew Duszyk
 Kancelaria Projektowa
 Projektowanie i nadzór nad
 robotami budowlanymi
 ul. Bud. UAN/VI/8388/62/88

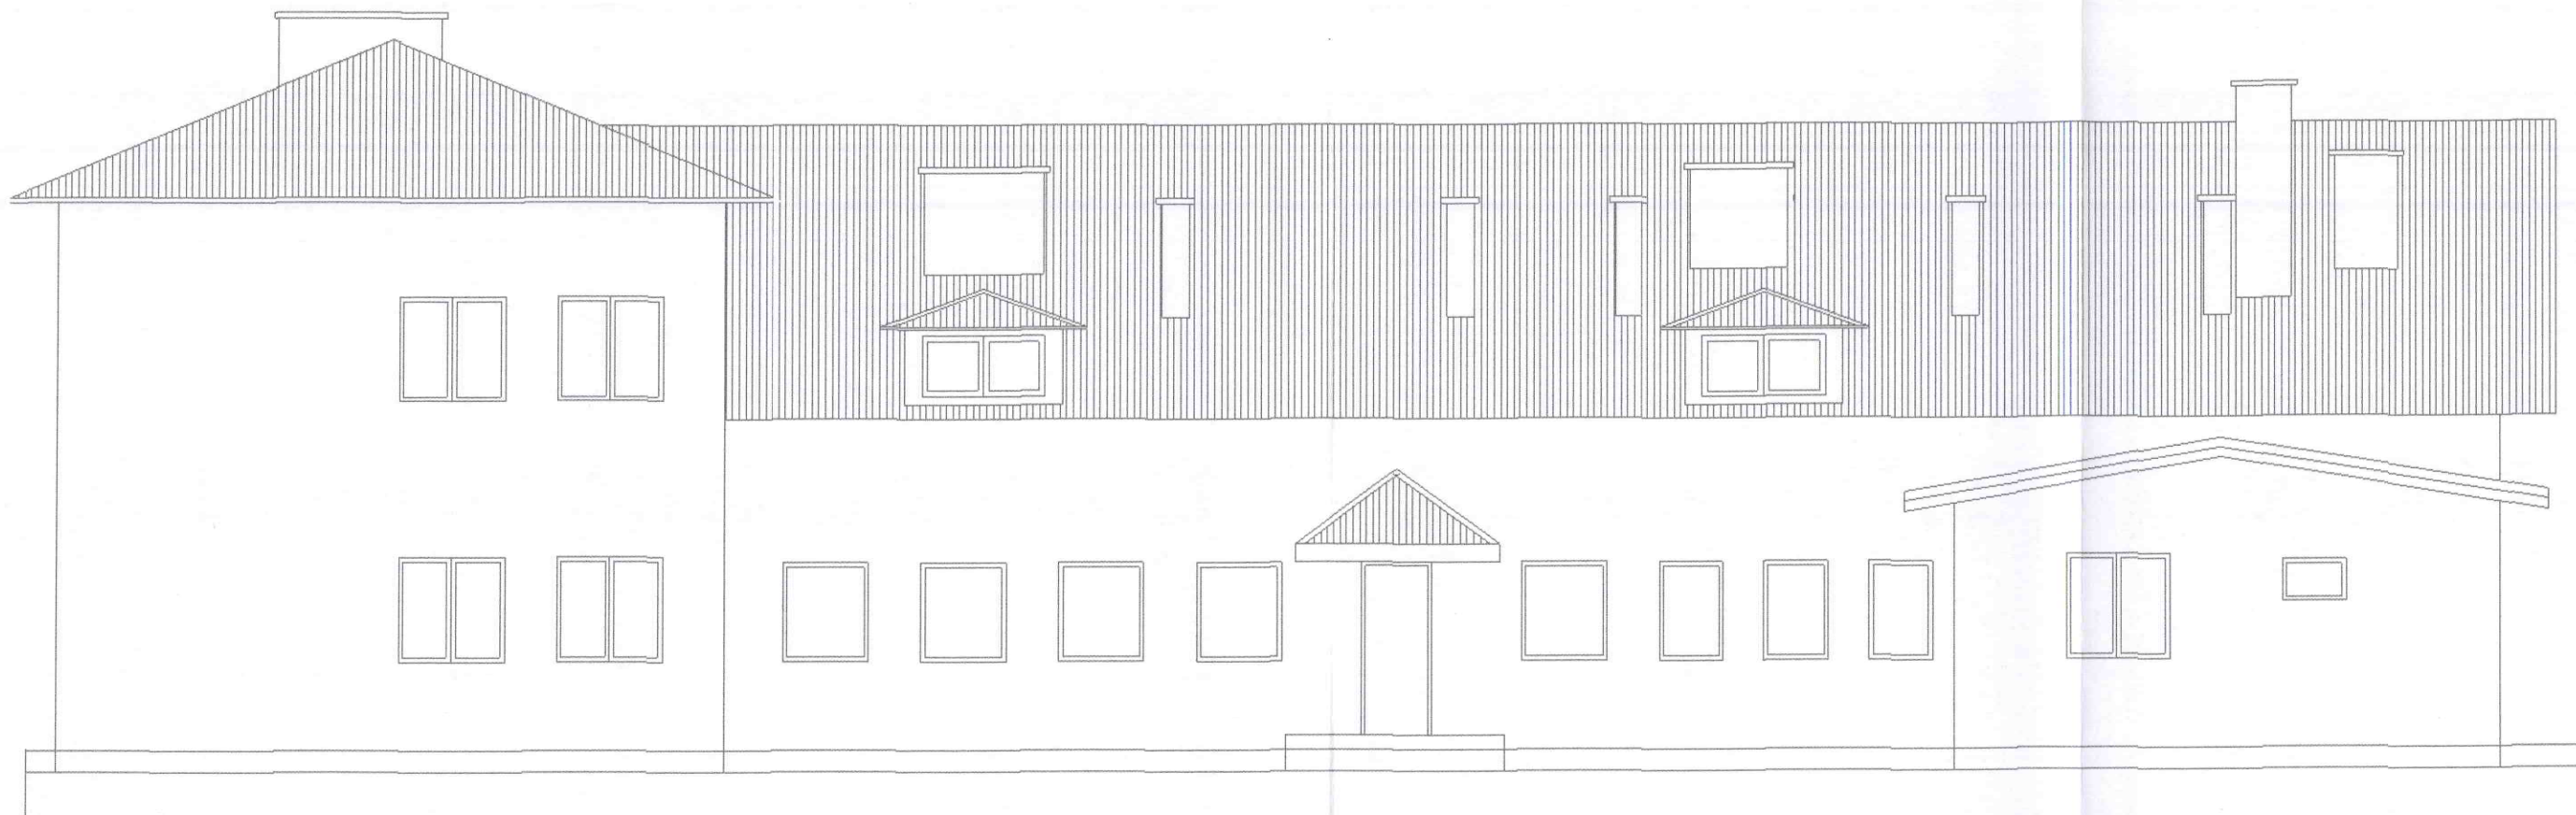

ELEWACJA ZACHODNIA SKALA 1 : 100
DOM KULTURY KOSTAROWCE

OBIEKT: WDK KOSTAROWCE	Temat rysunku : ELEWACJA ZACHODNIA	
TEMAT: PROJEKT TERMOMODERNIZACJI	Data : listopad 2015	
ADRES : KOSTAROWCE	SKALA	1:100
INWESTOR : Gmina Sarok	podpis	
PROJEKTOWAL: mgr inż. Zbigniew Duszyk	Upr. bud.	
<i>Z. Duszyk</i>	UAN/VII/8386/62/68	

Z. Duszyk
mgr inż. Zbigniew Duszyk
UPRZEWNIONY
nadzorca
projektowania robót budowlanych
Upr. bud. UAN/VII/8386/62/68

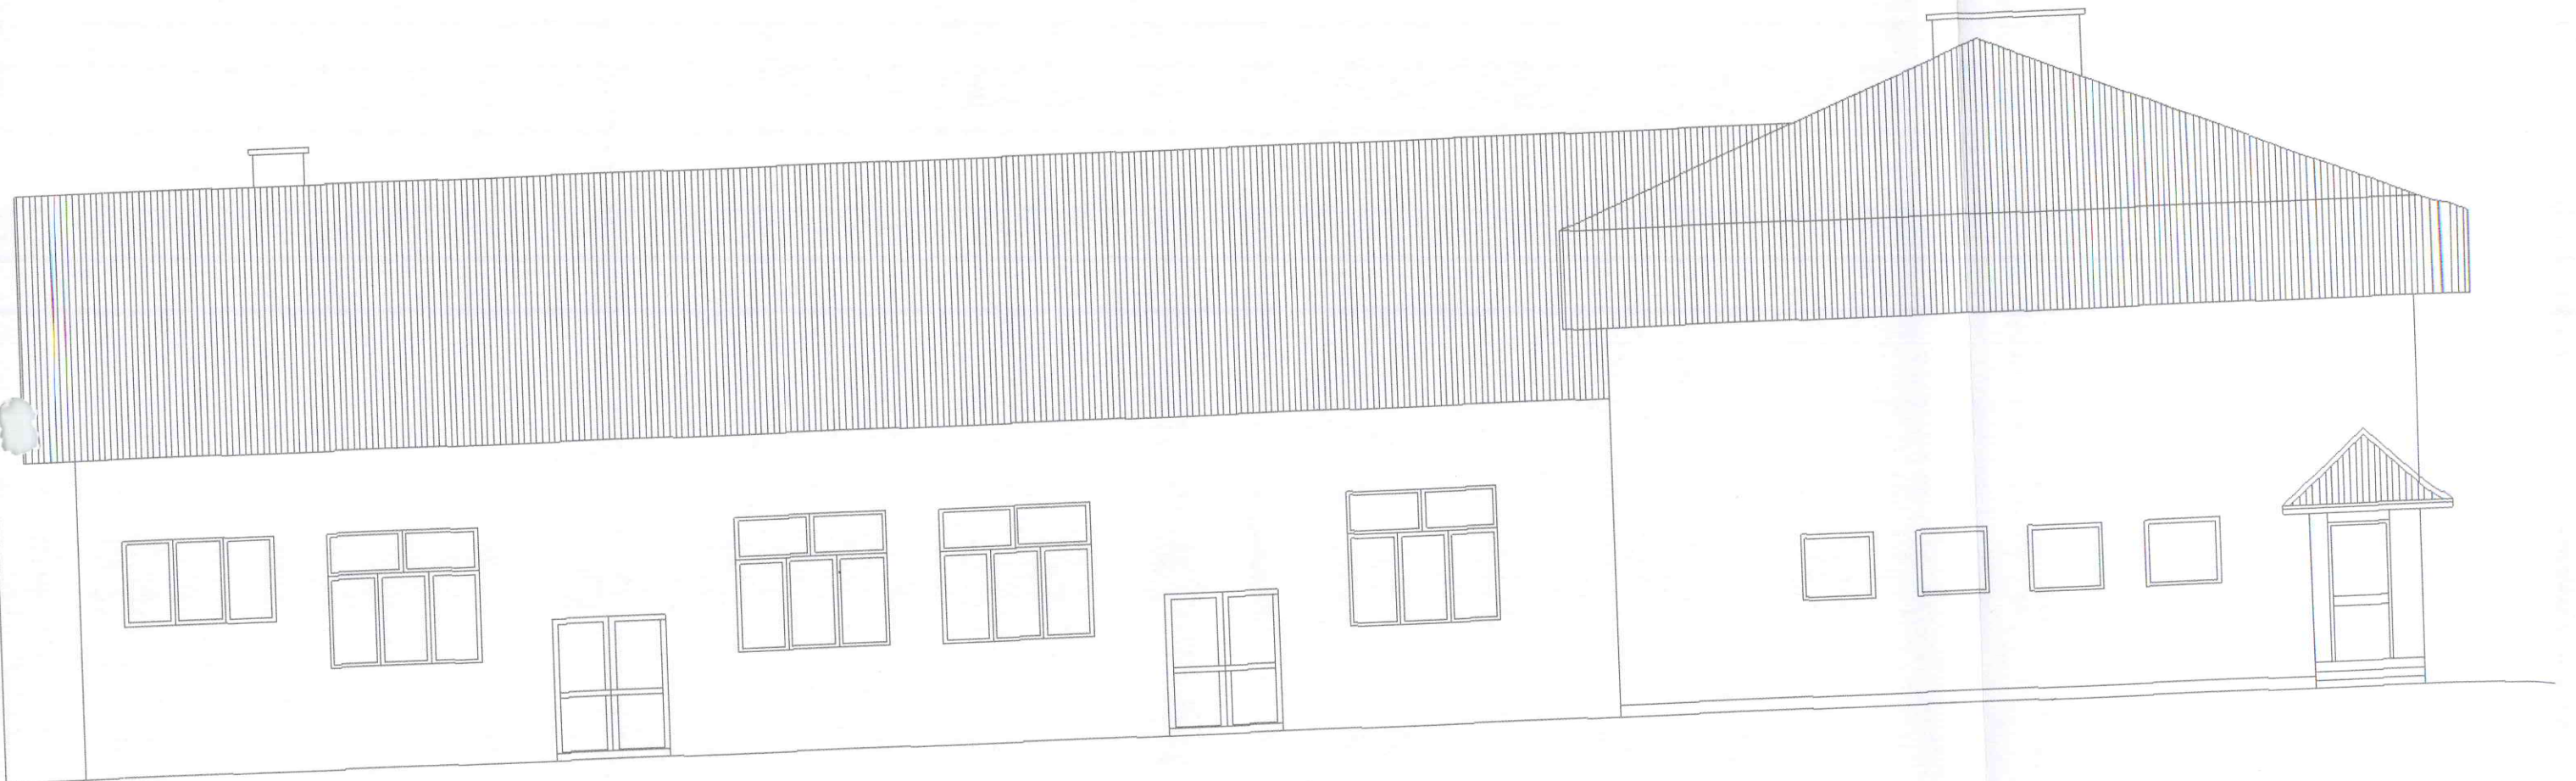

ELEWACJA WSCHODNIA SKALA 1 : 100
DOM KULTURY KOSTAROWCE

OBIEKT: WDK KOSTAROWCE	Temat rysunku : ELEWACJA WSCHODNIA	
TEMAT: PROJEKT TERMOMODERNIZACJI	Data : listopad 2015	
ADRES : KOSTAROWCE	SKALA	1:100
INWESTOR : Gmina Sanok	Upr. bud.	podpis
PROJEKTOWAŁ: inż. Zbigniew Duszyk	Upr. bud. UAN/VII/3388/62/22	

Zbigniew Duszyk
PRAWNICY
Kosztownia i projekt biurowy
Upr. bud. UAN/VII/3388/62/22