

**Zarządzenie Wójta Gminy Sanok**  
**nr 285/2024**  
**z dnia 9 października 2024 roku**

w sprawie wyrażenia zgody na ustanowienie służebności gruntowej przejścia i przejazdu na nieruchomości stanowiącej własność Gminy Sanok, położonej w Gminie Sanok, w obrębie Bykowce, oznaczonej działką nr 230.

na podstawie art. 30 ust. 1 i 2 pkt 3 ustawy z dnia 8 marca 1990r. o samorządzie gminnym (tj. Dz. U. z 2024 r. 609 ze zm.), na podstawie 13 ust. 1 ustawy z dnia 21 sierpnia 1997 r. o gospodarce nieruchomościami (Dz. U. z 2023 poz. 344) w związku z art. 285 ustawy z dnia 23 kwietnia 1964 r. Kodeks cywilny (Dz. U. z 2023 poz. 1610) oraz Uchwały Rady Gminy Sanok Nr XVIII/118/2008 z dnia 7 lutego 2008r. w sprawie określania zasad nabycia, zbycia i obciążania nieruchomości gruntowych ora ich wydzierżawiania lub wynajmowania na czas oznaczony dłuższy niż 3 lata lub na czas nieoznaczony

**§1**

1. Wyraża się zgodę na ustanowienie bezterminowej służebności gruntowej, polegającej na prawie przejścia i przejazdu, przez nieruchomość stanowiącą własność Gminy Sanok, oznaczonej jako działka nr 230, objętej księgą wieczystą nr KS1S/00046597/5, położonej w obrębie Bykowce, jednostka ewidencyjna Gmina Sanok, pasem drożnym o powierzchni 124 m<sup>2</sup>, którego przebieg został oznaczony na mapie stanowiącej załącznik graficzny nr 1 do niniejszego zarządzenia linią przerywaną koloru czerwonego oraz literami A, B, C, D – na rzecz każdorazowych właścicieli nieruchomości oznaczonej działką nr 234/1 położonej w obrębie Bykowce, jednostka ewidencyjna Gmina Sanok, objętej księgą wieczystą nr KS1S/00021510/1.

2. Ustala się jednorazowe wynagrodzenie z tytułu ustanowienia służebności gruntowej o której mowa w § 1 ust. 1, na kwotę 4 020,00 zł netto powiększonym o podatek Vat w stawce 23% w wysokości 924,60 zł – to jest łącznie za wynagrodzeniem w wysokości 4 944,60 zł brutto.

**§2**

Szczegółowe warunki dotyczące ustanowienia służebności gruntowej opisanej w § 1 zostaną określone w protokole uzgodnień stron.

**§ 3**


Wykonanie zarządzenia powierza się Kierownikowi Referatu Rolnictwa, Leśnictwa, Geodezji i Gospodarki Nieruchomościami Urzędu Gminy Sanok.

**§4**

Zarządzenie wchodzi w życie z dniem podpisania

**WÓJT GMINY SANOK**


*mgr inż. Paweł Wdowiak*

 

# MAPA ZASADNICZA SKALA 1:1000

Układ odniesienia: PL-ETRF89, układ wsp. płaskich: PL-2000 strefa 7 (21°), układ wys. PL-EVRF2007-NH

Nazwa organu prowadzącego państwowy zasób geodezyjny i kartograficzny  
STAROSTA SANOCKI  
Sektory mapy: 7.114.32.23.3; 7.114.32.23.1  
Identyfikator ewidencyjny materiału mapy: P.1817. 1996.53

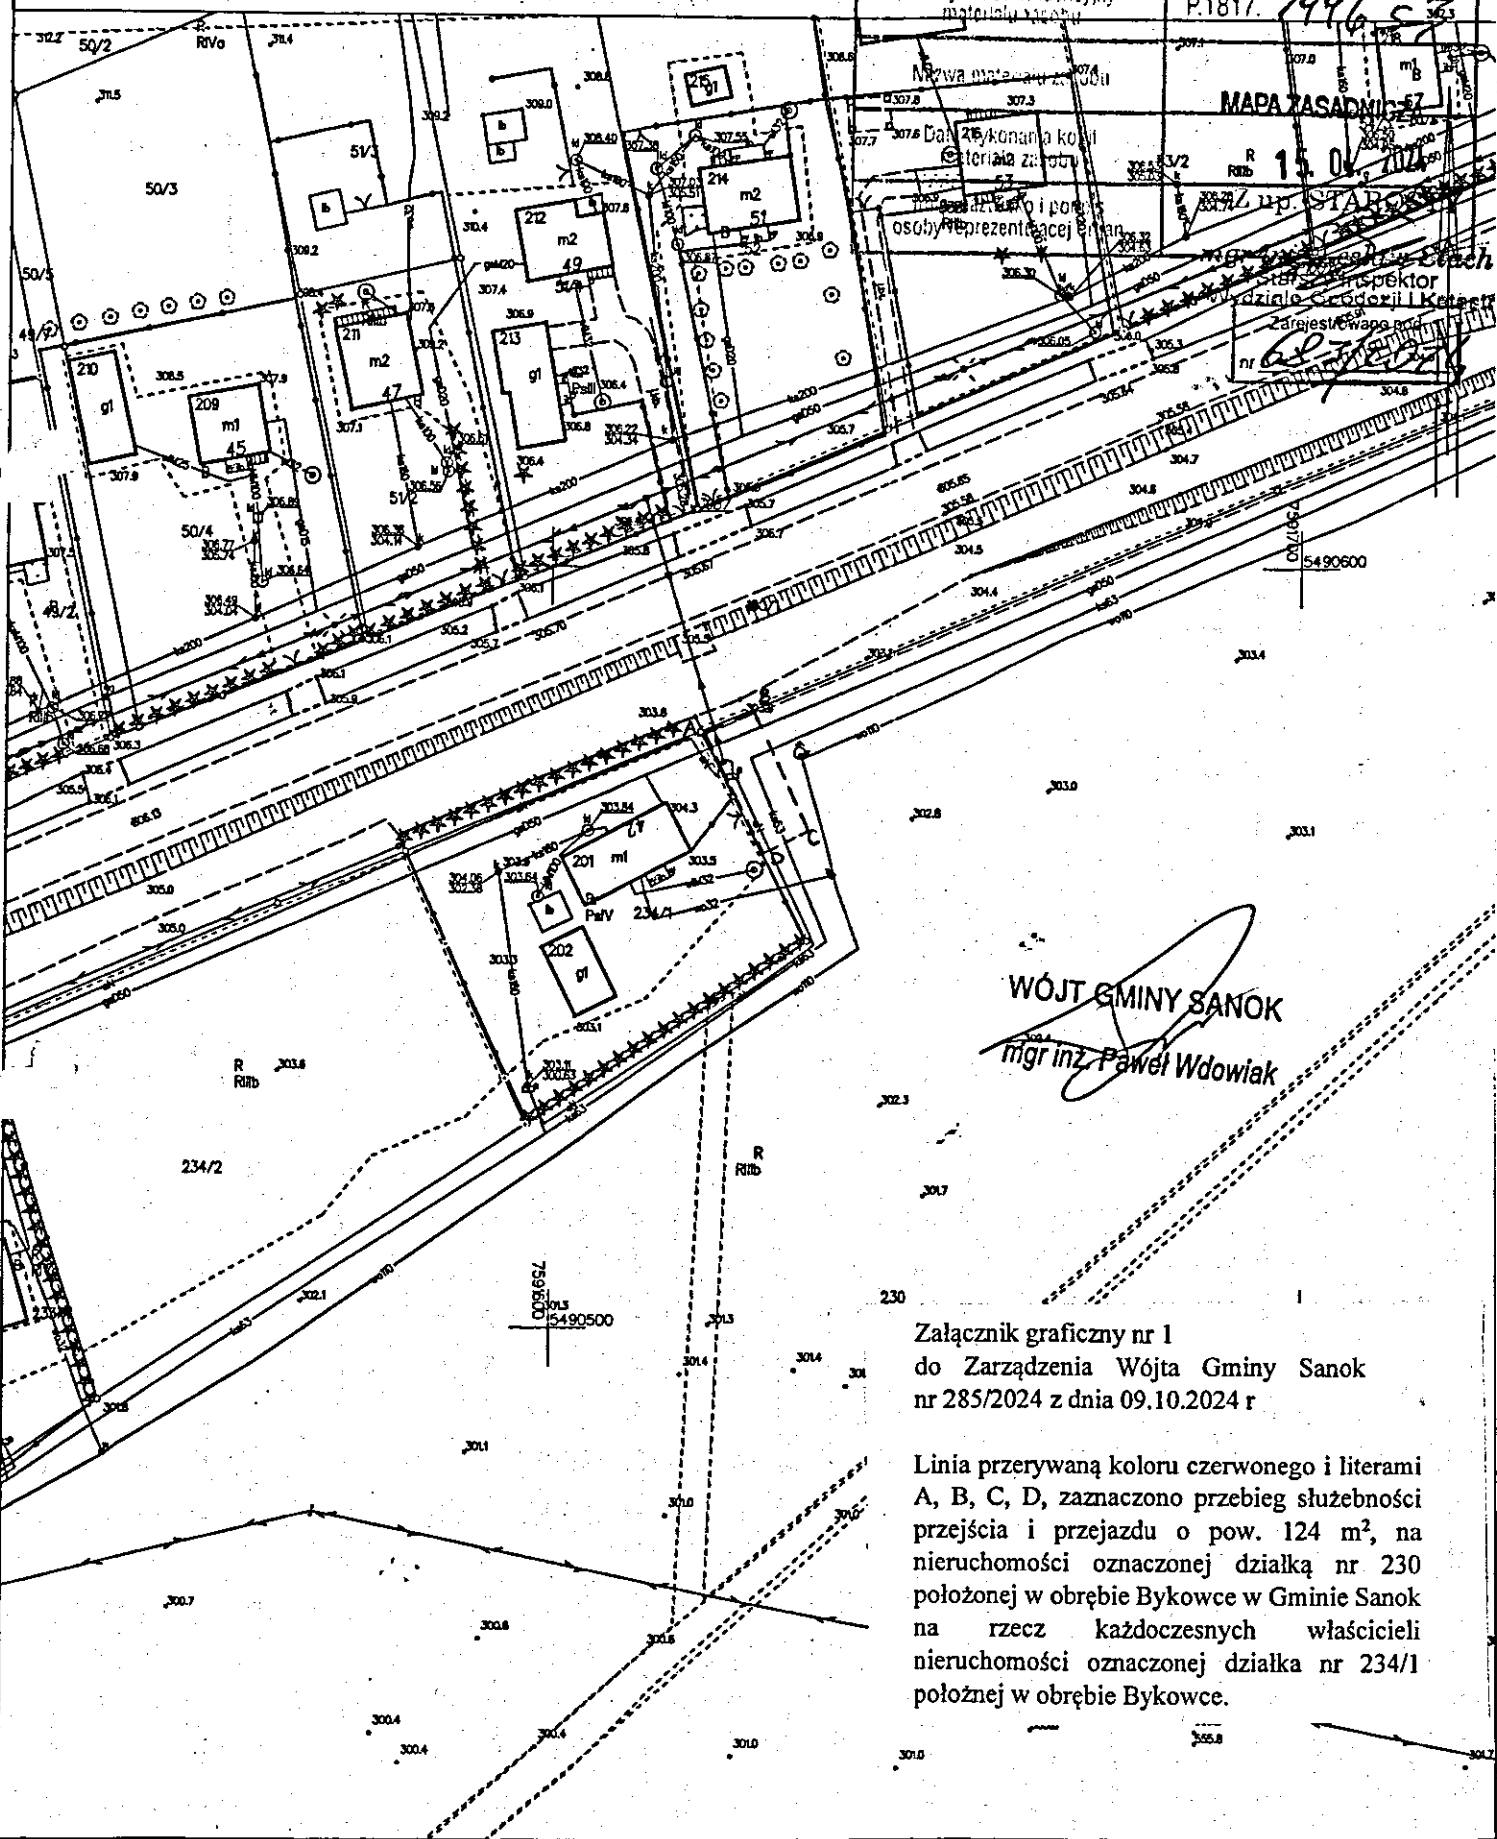

WÓJT GMINY SANOK  
*mgr inż. Paweł Wdowiak*

Załącznik graficzny nr 1  
do Zarządzenia Wójta Gminy Sanok  
nr 285/2024 z dnia 09.10.2024 r

Linia przerywaną koloru czerwonego i literami A, B, C, D, zaznaczono przebieg służebności przejścia i przejazdu o pow. 124 m<sup>2</sup>, na nieruchomości oznaczonej działką nr 230 położonej w obrębie Bykowce w Gminie Sanok na rzecz każdorazowych właścicieli nieruchomości oznaczonej działką nr 234/1 położonej w obrębie Bykowce.

