

UCHWAŁA NR XXXVII/277/2009

RADY GMINY w SANOKU

z dnia 10 września 2009r.

**w sprawie przystąpienia do sporządzenia miejscowego planu
zagospodarowania przestrzennego**

Działając na podstawie art.18 ust.2 pkt. 15 ustawy z dnia 8 marca 1990r. o samorządzie gminnym (Dz. U. z 2001r. Nr 142 poz.1591z późniejszymi zmianami) oraz art. 14 ust. 1, 2, 3 i 7 ustawy z dnia 27 marca 2003r. o planowaniu i zagospodarowaniu przestrzennym (Dz. U. Nr 80 poz.717 z późniejszymi zmianami)

RADA GMINY w SANOKU
postanawia

§1

Przystąpić do sporządzenia **Miejscowego Planu Zagospodarowaniu Przestrzennego** obejmującego teren położony w miejscowości Strachocina.

§2

Przedmiotem miejscowego planu zagospodarowania przestrzennego, zwanego dalej planem będzie obszar w granicach oznaczonych konturem na załączniku graficznym do niniejszej uchwały.

§3

Wykonanie Uchwały zleca się Wójtowi Gminy Sanok.


§4

Uchwała wchodzi w życie z dniem podjęcia.

PRZEWODNICZĄCY
Rady Gminy Sanok
Stanisław Wesół

RADA GMINY
ZAŁĄCZNIK GRAFICZNY DO UCHWAŁY
NR XXXVII/277/2009 RADY GMINY W SANOKU
z dnia 10. września 2009 r.
w sprawie przystąpienia do sporządzenia
MIEJSCOWEGO PLANU ZAGOSPODAROWANIA
PRZESTRZENNEGO
STRACHOCINA - GMINA SANOK

skala 1 : 10 000

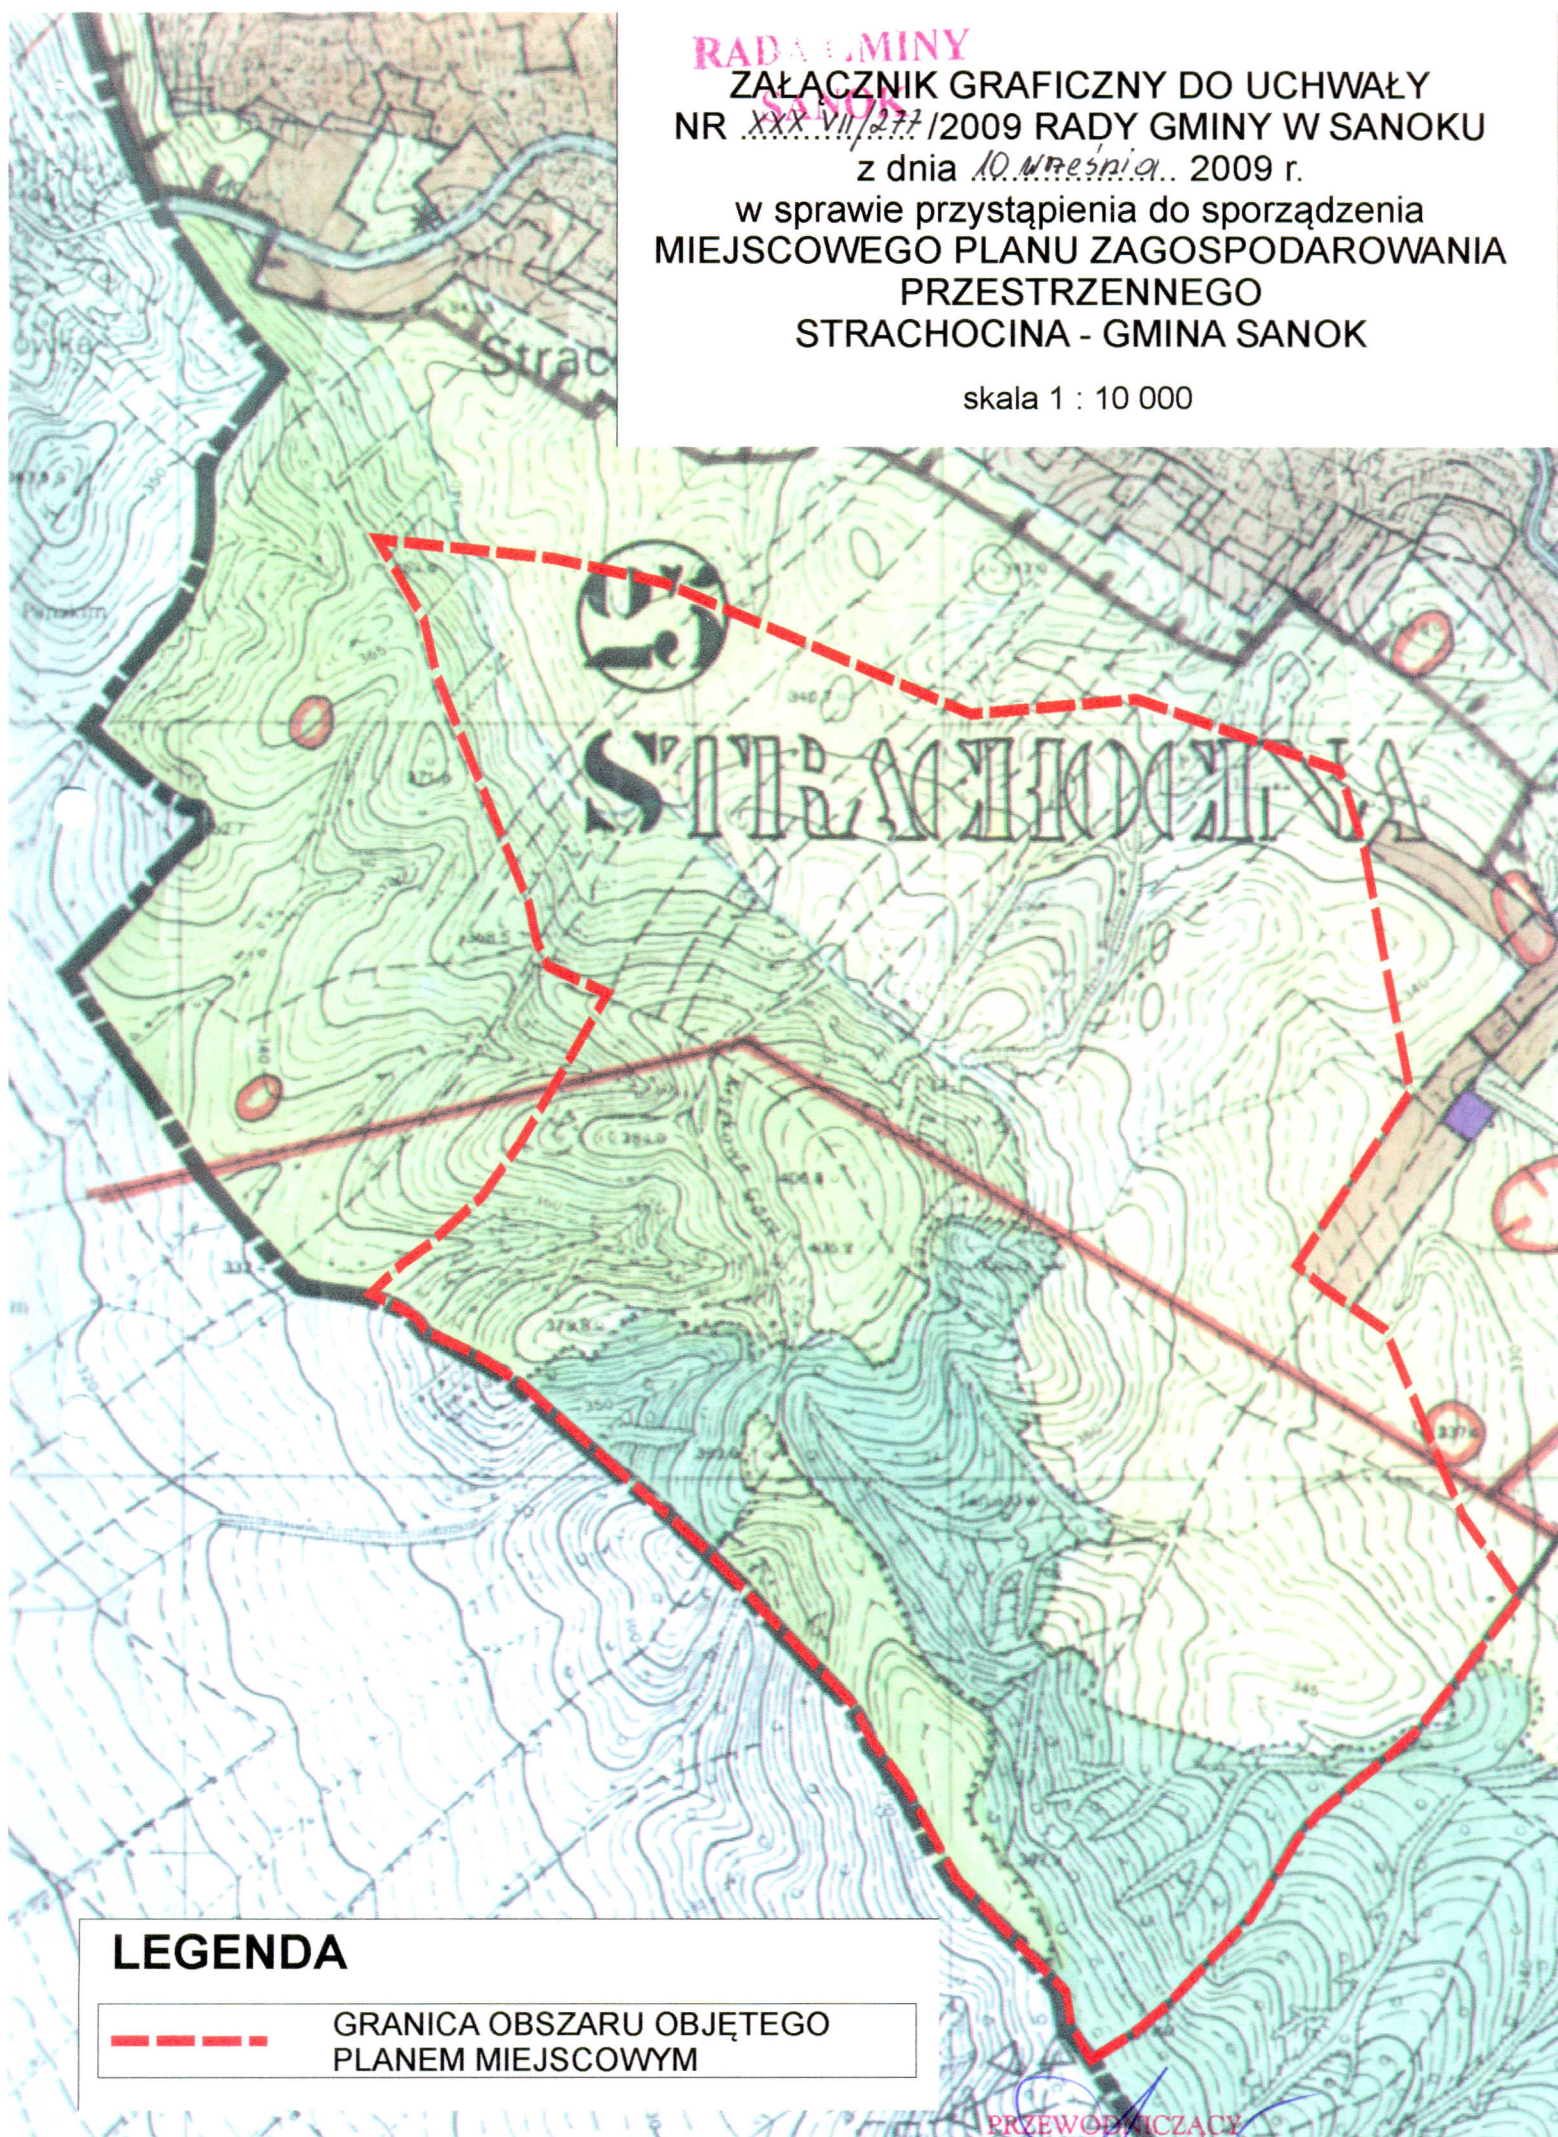

LEGENDA



GRANICA OBSZARU OBJĘTEGO
PLANEM MIEJSCOWYM

PRZEWODNICZĄCY
Rady Gminy Sanok
Stanisław Wesół