

UCHWAŁA NR XLIX/381/2010

RADY GMINY w SANOKU

z dnia 28 września 2010r.

**w sprawie przystąpienia do sporządzenia miejscowego planu
zagospodarowania przestrzennego**

Działając na podstawie art.18 ust.2 pkt. 15 ustawy z dnia 8 marca 1990r. o samorządzie gminnym (Dz. U. z 2001r. Nr 142 poz.1591z późniejszymi zmianami) oraz art. 14 ust. 1, 2, 3 ustawy z dnia 27 marca 2003r. o planowaniu i zagospodarowaniu przestrzennym (Dz. U. Nr 80 poz.717 z późniejszymi zmianami)

RADA GMINY w SANOKU
postanawia

§1

Przystąpić do sporządzenia **Miejscowego Planu Zagospodarowaniu Przestrzennego** obejmującego, teren położony w miejscowości Załuż.

§2

Przedmiotem miejscowego planu zagospodarowania przestrzennego, zwanego dalej planem będzie obszar w granicach oznaczonych konturem na załączniku graficznym do niniejszej uchwały.

§3

Wykonanie Uchwały zleca się Wójtowi Gminy Sanok.


§4

Uchwała wchodzi w życie z dniem podjęcia.

PRZEWODNICZĄCY
Rady Gminy Sanok
Stanisław Wesóły

RADA GMINY
SANOK

ZAŁĄCZNIK GRAFICZNY DO UCHWAŁY NR XLIX/381/2010.
RADY GMINY SANOK Z DNIA 28. MARCA 2010 R.

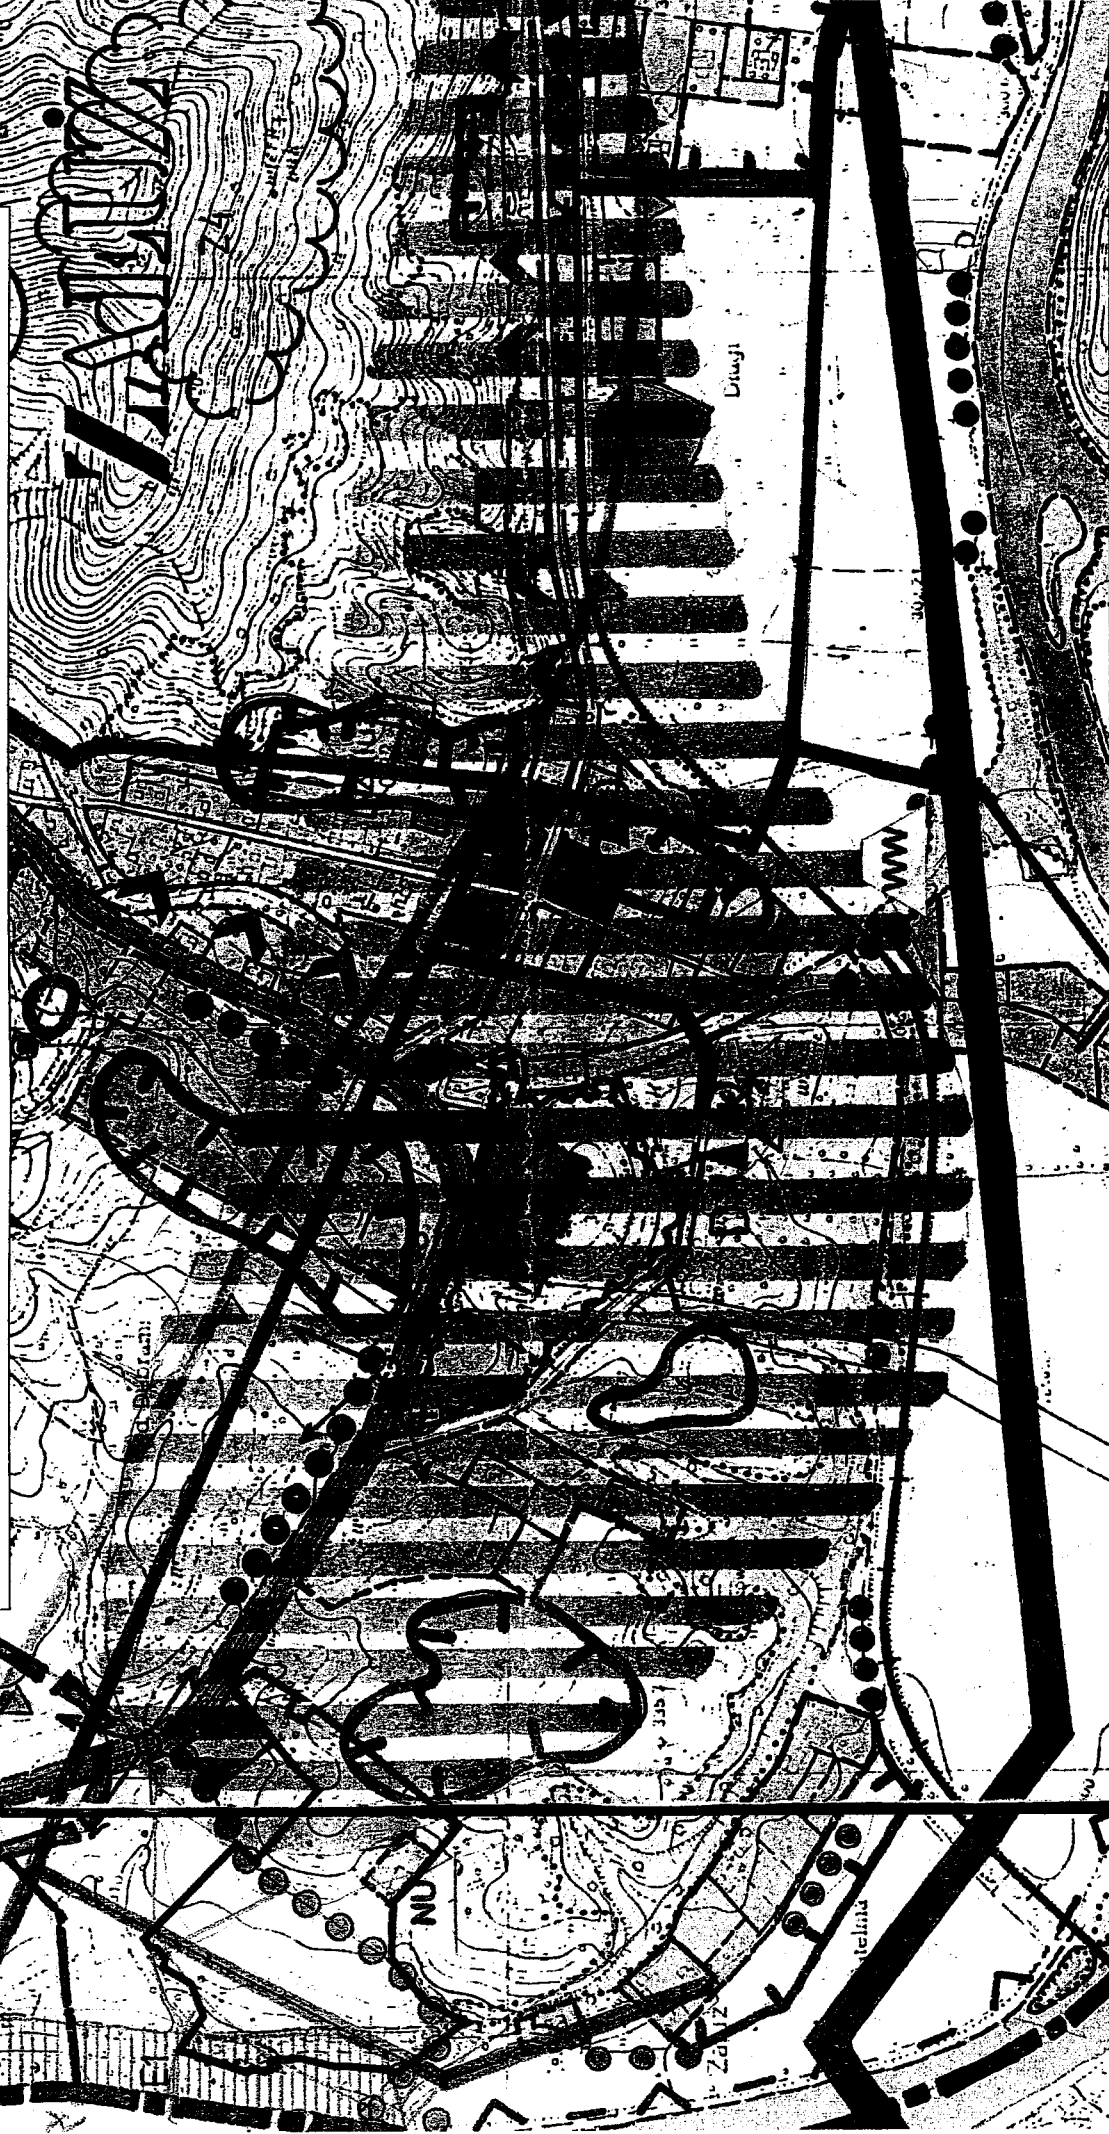

— GRANICA OBSZARU OBJĘTEGO MIEJSCOWYM PLANEM
ZAGOSPODAROWANIA PRZESTRZENNEGO - "ZAKŁĄD
PRZEWODNICZĄCY"
Rady Gminy Sanok

Stawisław Weschy