

MAPA ZASADNICZA

SKALA 1:1000

Układ odniesienia: PL-ETRF89, układ wsp. płaskich: PL-2000 strefa 7 (21°), układ wys.: PL-KRON86-NH


Sekcje mapy: 7.116.32.18.4; 7.116.32.19.3; 7.116.32.19.1; 7.116.32.18.2

MIEJSCOWY PLAN ZAGOSPODAROWANIA PRZESTRZENNEGO
 O NAZWIE „DOBRA 7”, TERENU OBEJMUJĄCEGO CZĘŚĆ
 ZŁOŻA „DOBRA I” POŁOŻONEGO W GMINIE SANOK

RYSUNEK PLANU
 SKALA 1:1000



ZAŁĄCZNIK GRAFICZNY NR 1
 DO UCHWAŁY NR.....
 RADY GMINY SANOK
 Z DNIA.....

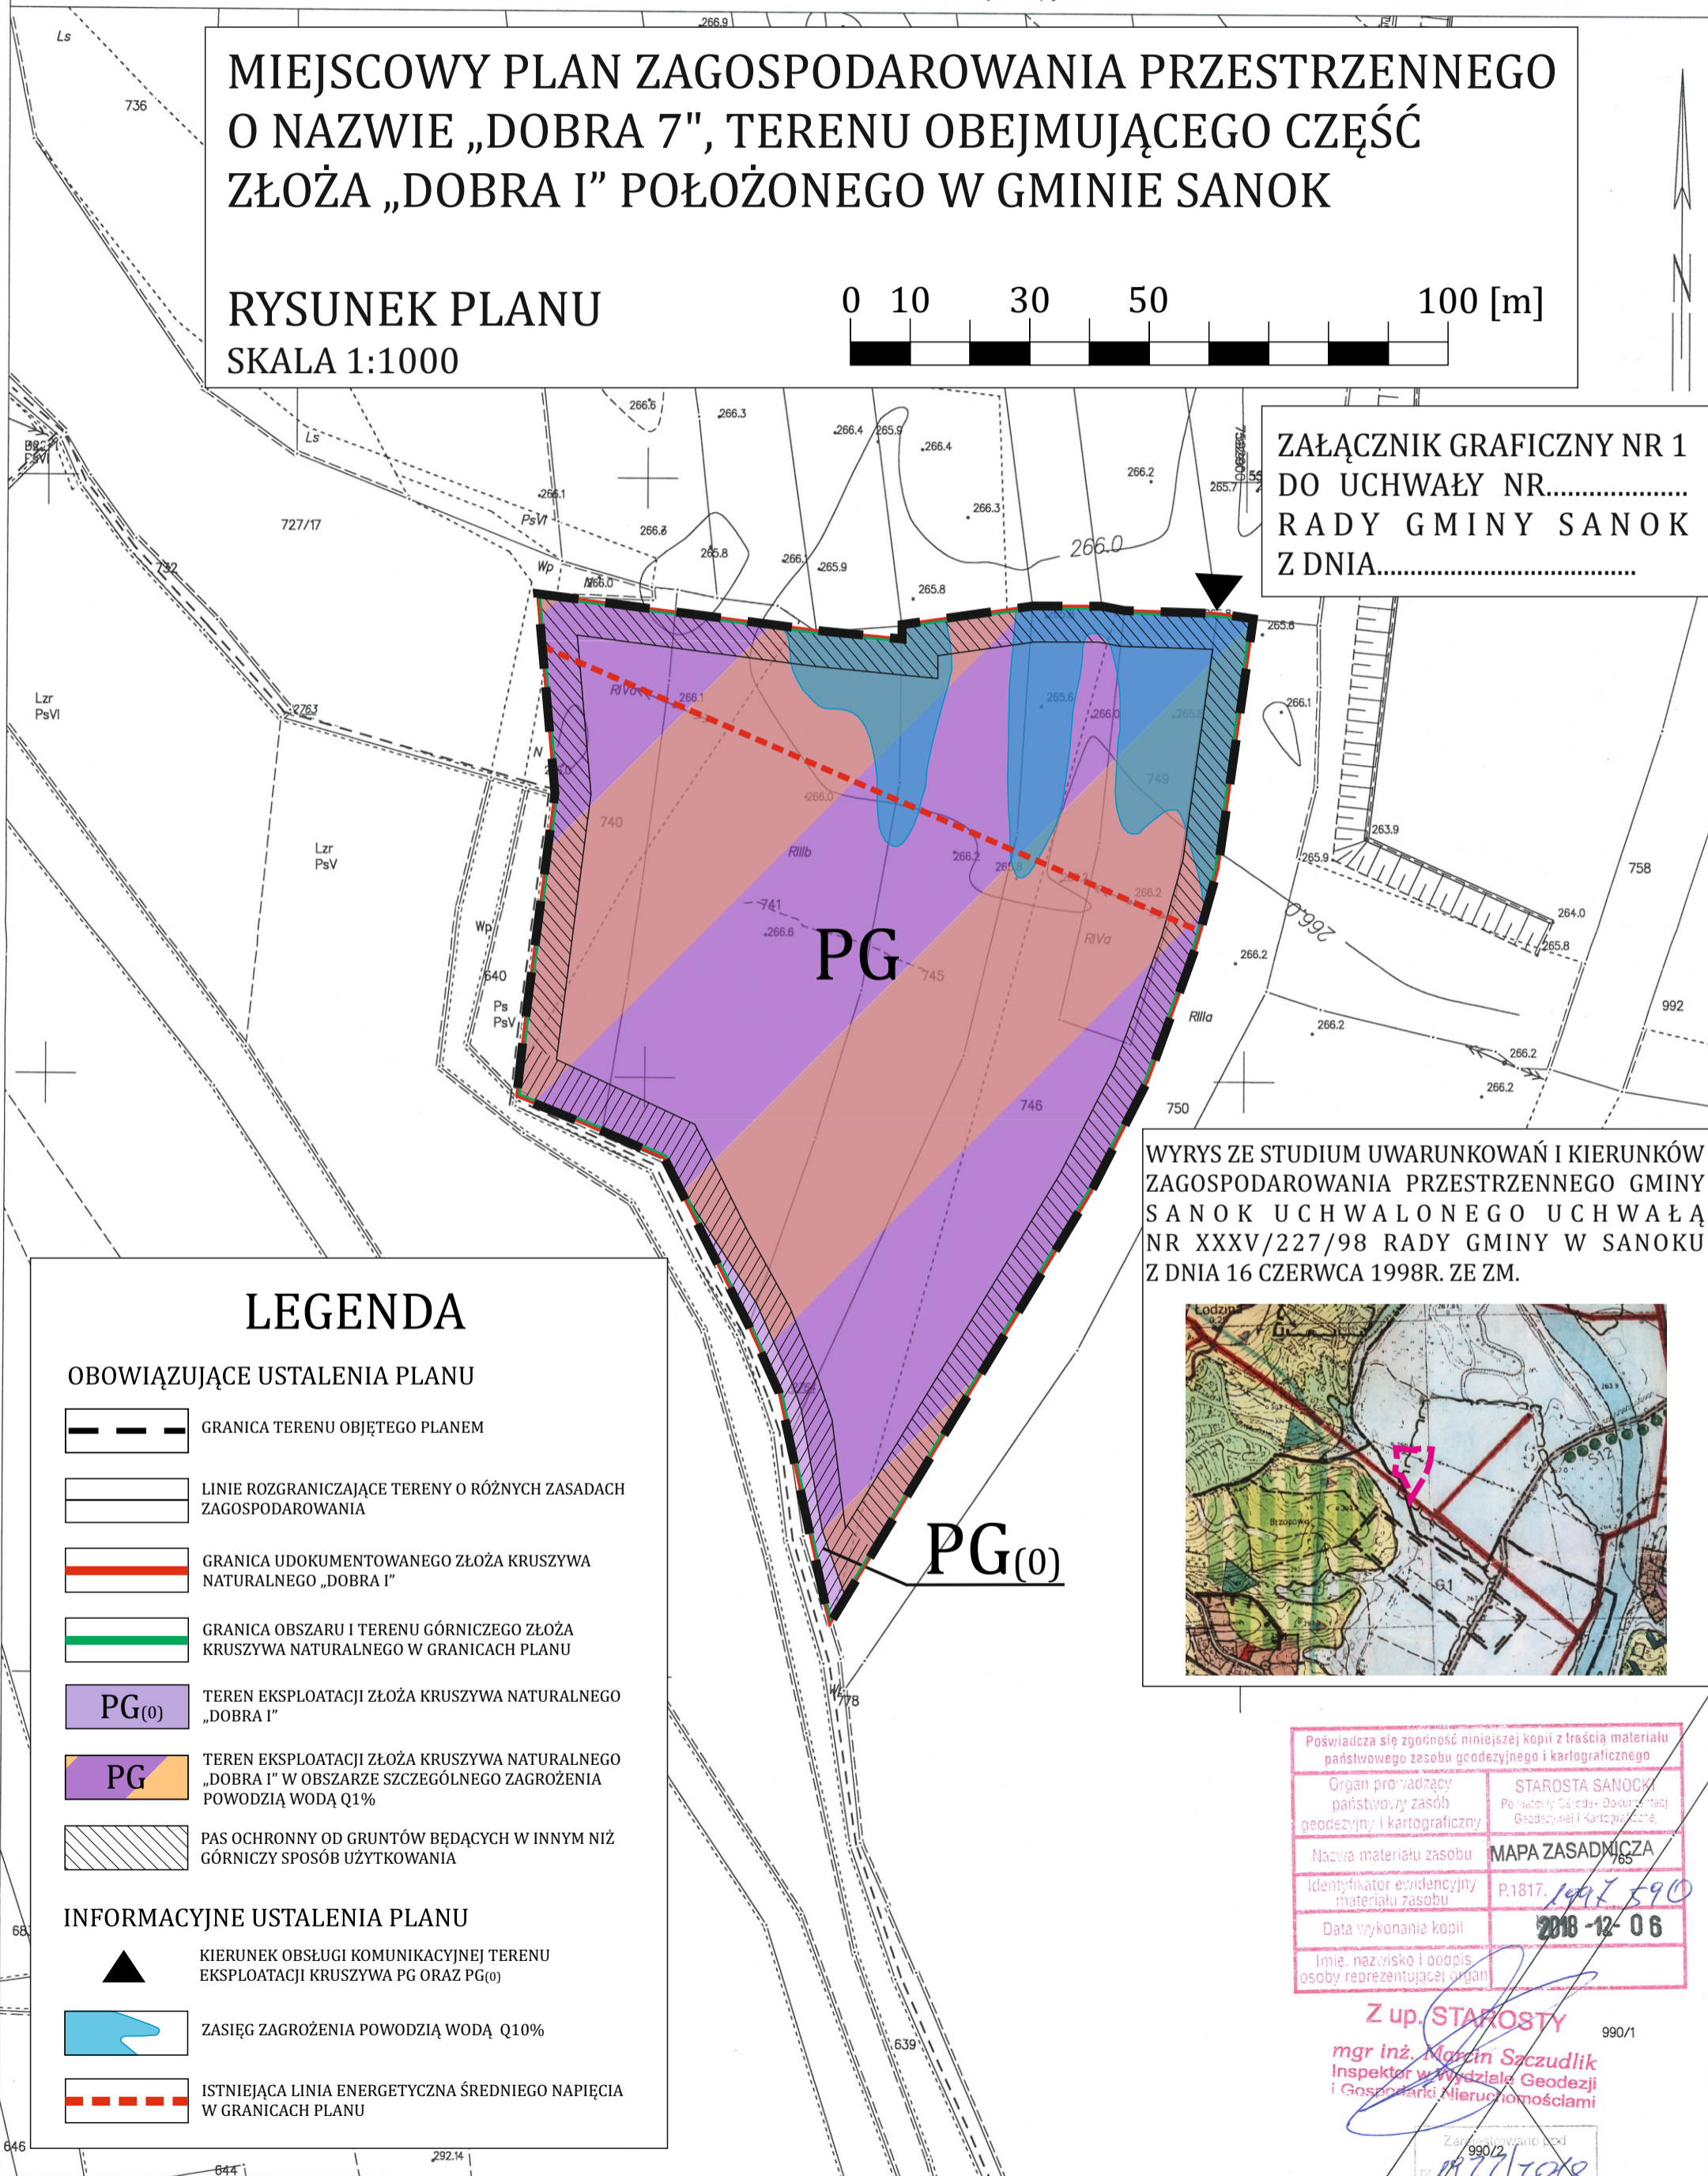

WYRYS ZE STUDIUM UWARUNKOWAŃ I KIERUNKÓW
 ZAGOSPODAROWANIA PRZESTRZENNEGO GMINY
 SANOK UCHWALONEGO UCHWAŁĄ
 NR XXXV/227/98 RADY GMINY W SANOKU
 Z DNIA 16 CZERWCA 1998R. ZE ZM.



LEGENDA

OBOWIĄZUJĄCE USTALENIA PLANU

- GRANICA TERENU OBJĘTEGO PLANEM
- LINIE ROZGRANICZAJĄCE TERENY O RÓŻNYCH ZASADACH ZAGOSPODAROWANIA
- GRANICA UDOKUMENTOWANEGO ZŁOŻA KRUSZYWA NATURALNEGO „DOBRA I”
- GRANICA OBSZARU I TERENU GÓRNICZEGO ZŁOŻA KRUSZYWA NATURALNEGO W GRANICACH PLANU
- PG(0)** TEREN EKSPLOATACJI ZŁOŻA KRUSZYWA NATURALNEGO „DOBRA I”
- PG** TEREN EKSPLOATACJI ZŁOŻA KRUSZYWA NATURALNEGO „DOBRA I” W OBSZARZE SZCZEGÓLNEGO ZAGROŻENIA POWODZIĄ WODĄ Q1%
- PAS OCHRONNY OD GRUNTÓW BĘDĄCYCH W INNYM NIŻ GÓRNICZY SPOŚÓB UŻYTKOWANIA

INFORMACYJNE USTALENIA PLANU

- KIERUNEK OBSŁUGI KOMUNIKACYJNEJ TERENU EKSPLOATACJI KRUSZYWA PG ORAZ PG(0)
- ZASIĘG ZAGROŻENIA POWODZIĄ WODĄ Q10%
- ISTNIEJĄCA LINIA ENERGETYCZNA ŚREDNIEGO NAPIĘCIA W GRANICACH PLANU

Poświadczam zgodność niniejszej kopii z treścią materiału państwowego zasobu geodezyjnego i kartograficznego	
Organ prowadzący państwowy zasób geodezyjny i kartograficzny	STAROSTA SANOCKI Pomocnik Główny - Dział: Sekcja Geodezyjnej i Kartograficznej
Nazwa materiału zasobu	MAPA ZASADNICZA
Identyfikator ewidencyjny materiału zasobu	P.1817. 1997 590
Data wykonania kopii	2018-12-06
Imię, nazwisko i podpis osoby reprezentującej organ	

Z up. STAROSTY 990/1
 mgr inż. Marcin Szudulik
 Inspektor w Wydziale Geodezji i Gospodarki Nieruchomościami

Zarejestrowano pod nr 990/2
 12/2018