

**UCHWAŁA NR XLVII/332/2022
RADY GMINY SANOK
z dnia 11 lutego 2022 roku**

**w sprawie przystąpienia do sporządzenia
Miejscowego Planu Zagospodarowania Przestrzennego „Pisarowce 8”**

Działając na podstawie art. 18 ust.2 pkt 15 ustawy z dnia 8 marca 1990 r. o samorządzie gminnym (t.j. Dz.U. z 2021 r. poz. 1372 z późn.zm.) oraz art. 14 ust. 1, ust. 2 i ust. 4 ustawy z dnia 27 marca 2003r. o planowaniu przestrzennym (t.j. Dz.U. z 2021 r. poz. 741 z późn. zm.).

Rada Gminy Sanok
uchwala, co następuje:

§ 1

Przystąpić do sporządzenia Miejscowego Planu Zagospodarowania Przestrzennego „Pisarowce 8”.

§ 2


Przedmiotem opracowania Miejscowego Planu Zagospodarowania Przestrzennego „Pisarowce 8” będzie teren wskazany na załączniku graficznym, który stanowi integralną część niniejszej uchwały.

§ 3

Wykonanie uchwały powierza się Wójtowi Gminy Sanok.

§ 4

Uchwała wchodzi w życie z dniem podjęcia.

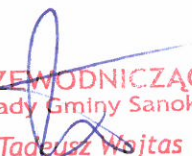
PRZEWODNICZĄCY
Rady Gminy Sanok
Tadeusz Wojsztas


**MAPA ZASADNICZA
SKALA 1:1000**

Układ odniesienia: PL-ETRF89, układ wsp. płaskich: PL-2000 strefa 7 (21°), układ wys.: PL-EVRF2007-NH

Sekcje mapy: 7.114.30.20.4; 7.114.30.20.2

**ZAŁĄCZNIK GRAFICZNY
DO UCHWAŁY NR XLVII/332/2022
RADY GMINY SANOK
Z DNIA 11 LUTEGO 2022 R.**

OSTA SANOCKI
1995.19
MAPA ZASADNICZA
2022-01-20
Z up. STAROSTY
mgr Lesław
inspektor Wydziału
podkarpacki

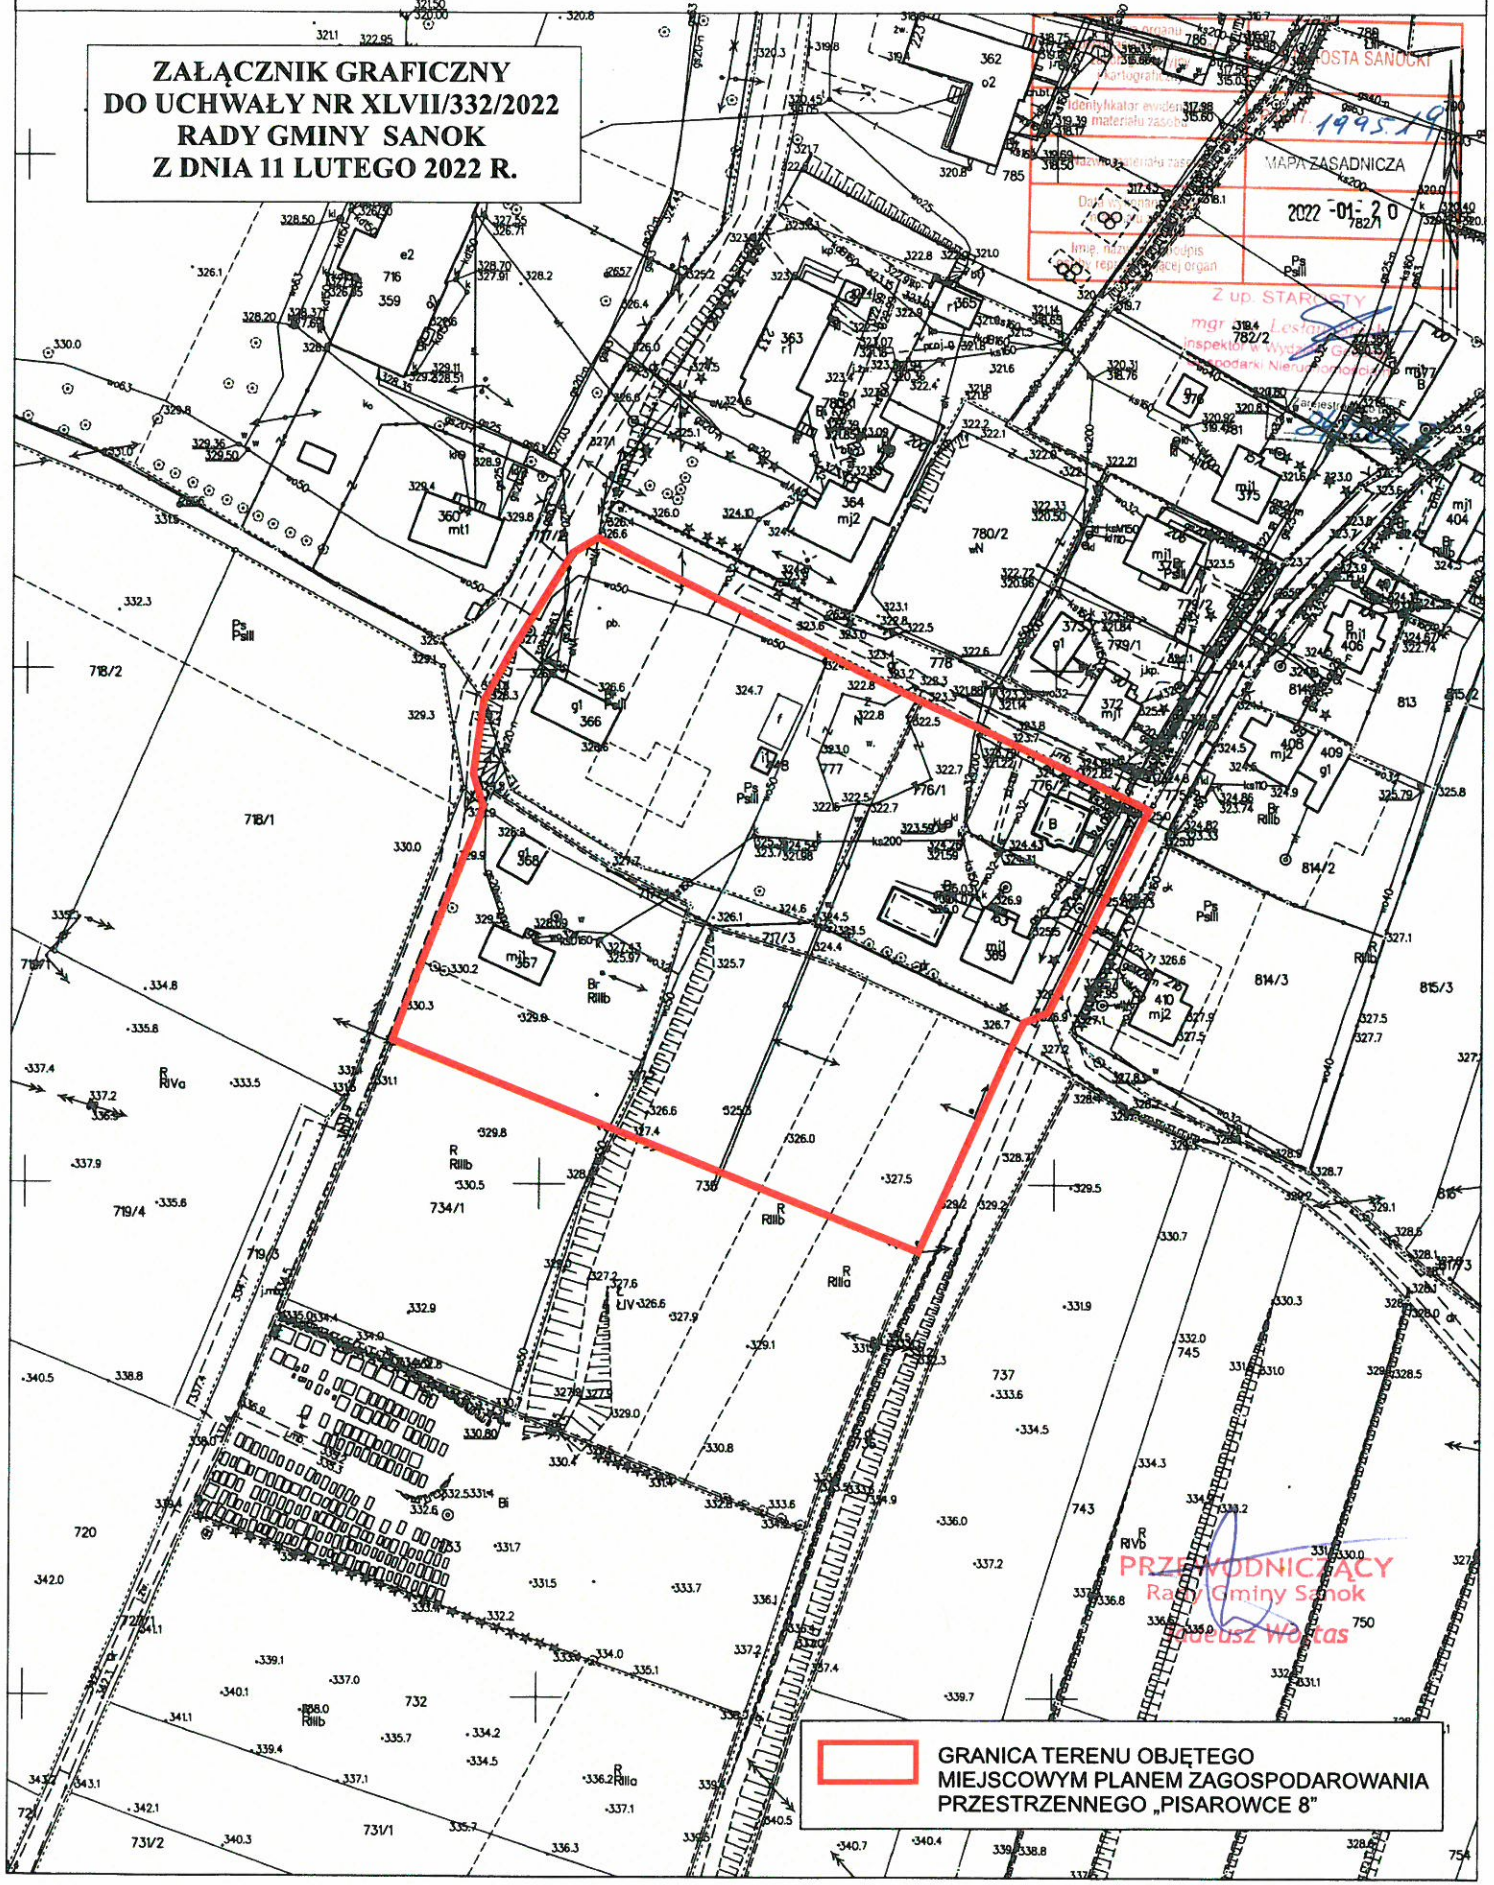

**GRANICA TERENU OBJĘTEGO
MIEJSCOWYM PLANEM ZAGOSPODAROWANIA
PRZESTRZENNEGO „PISAROWCE 8”**

**PRZEWODNICZĄCY
Rady Gminy Sanok
Andrzej Wójtas**