TPK

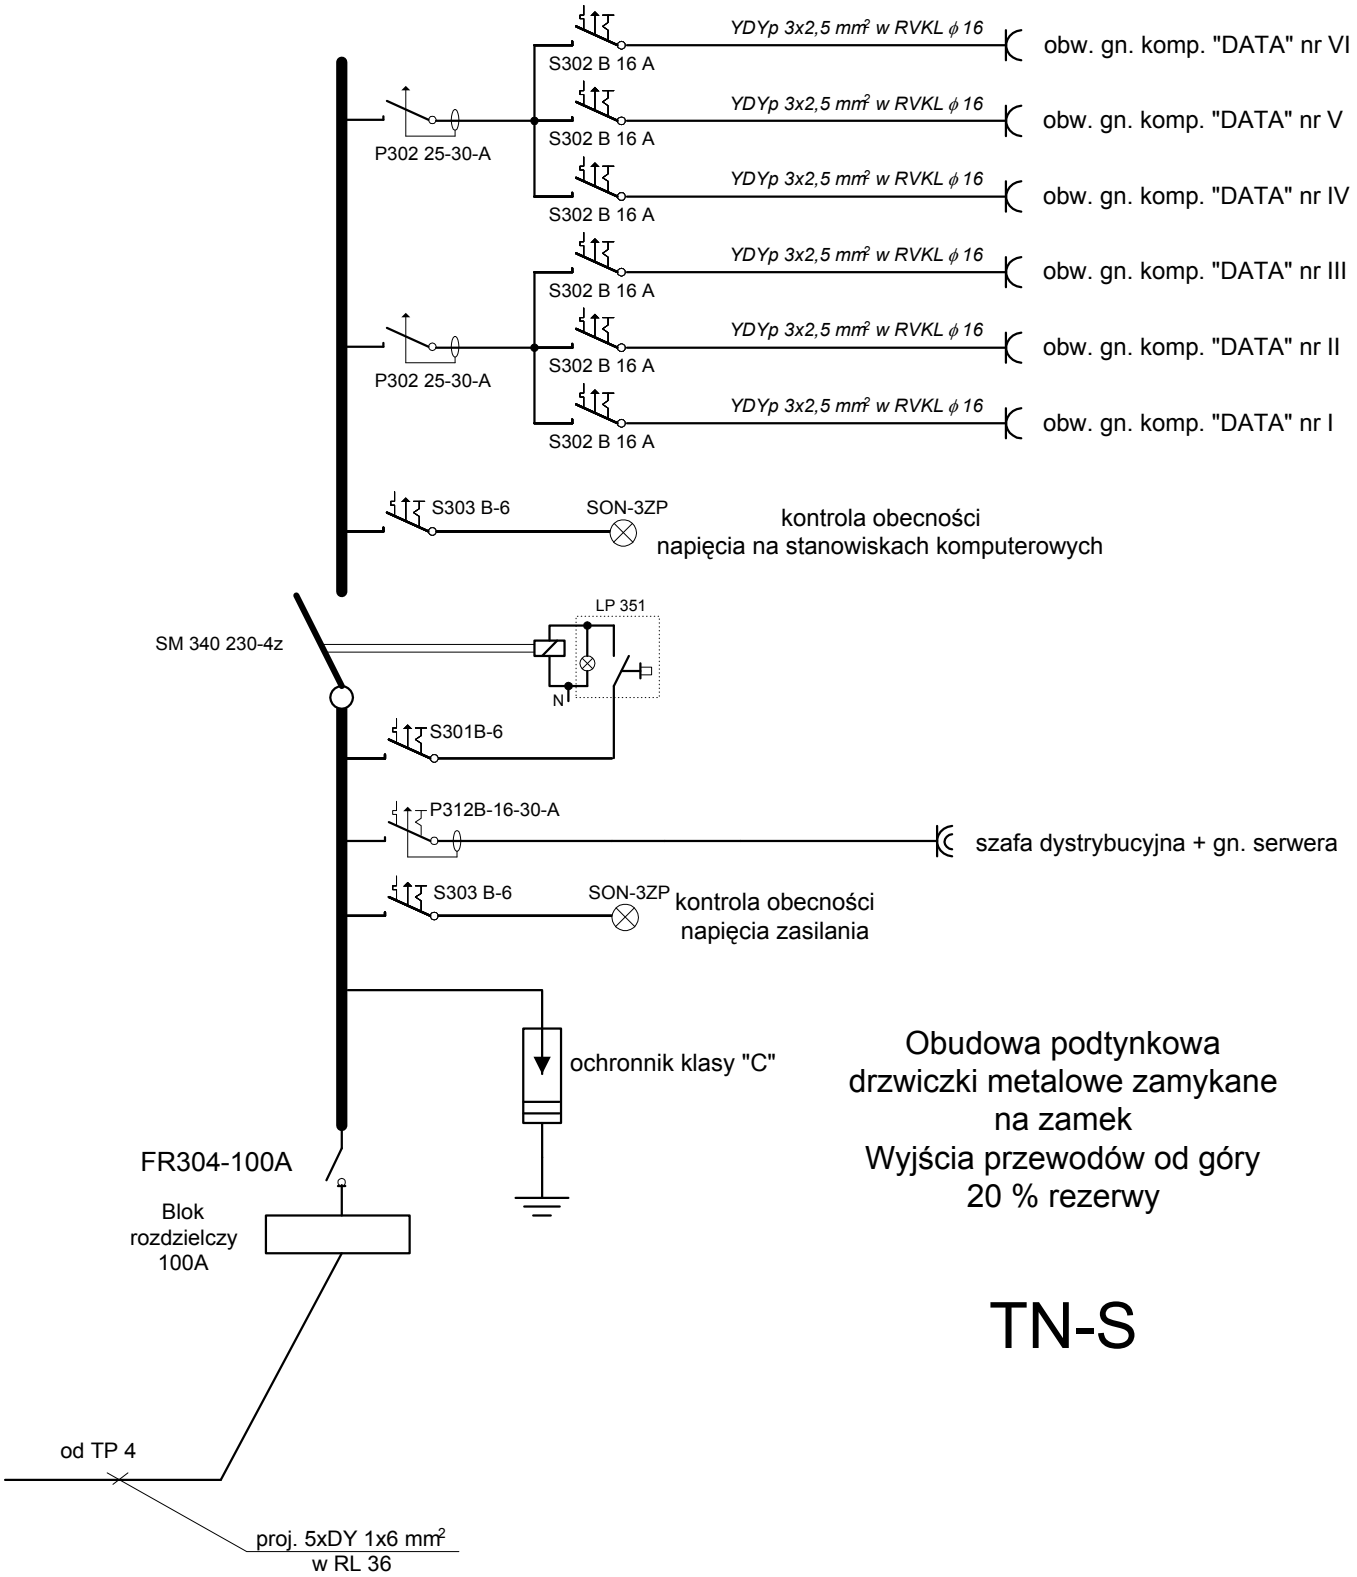

Obudowa podtynkowa
drzwiczki metalowe zamykane
na zamek
Wyjścia przewodów od góry
20 % rezerwy

TN-S