STAROSTWO POWIATOWE
w SANOKU

Profil podłużny sieci wodociągowej

245

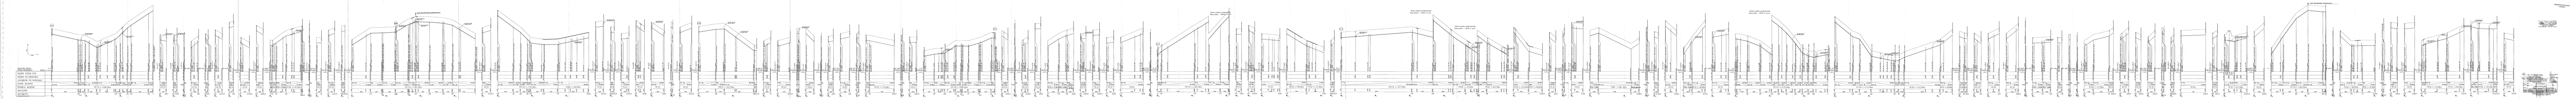

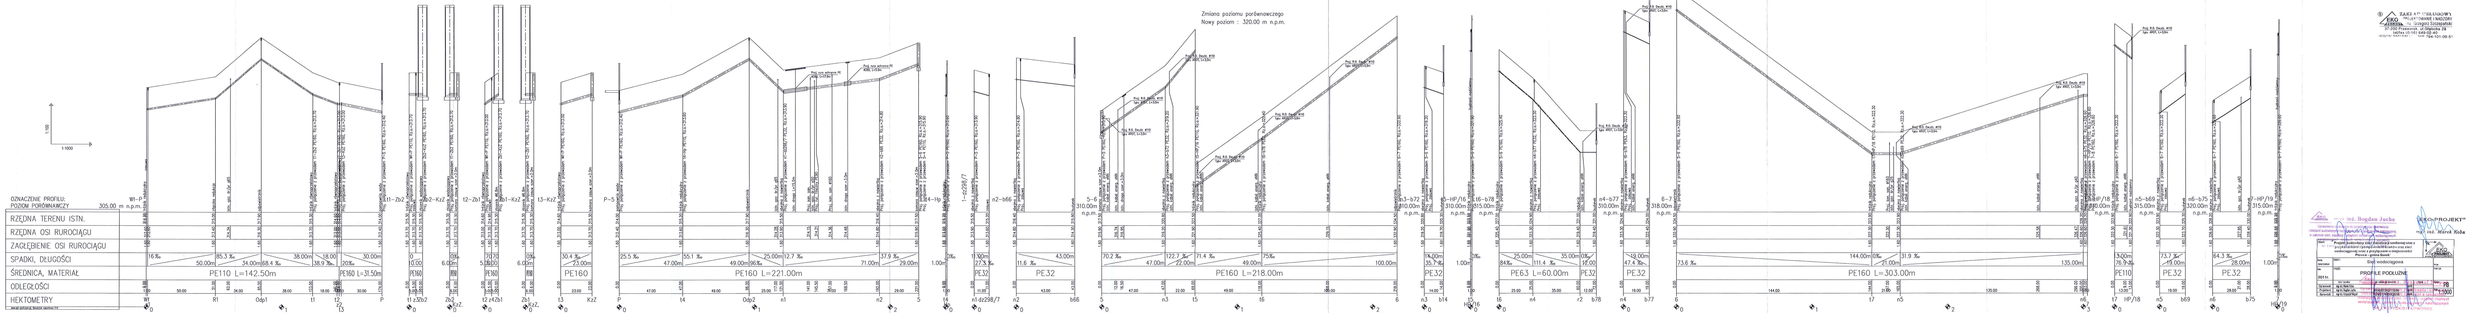

STAROSTWO POWIATOWE
W SANOKU





